


UH 71 72 63 22

(1BL常設)

LH 72 59 22 40

(移動式)

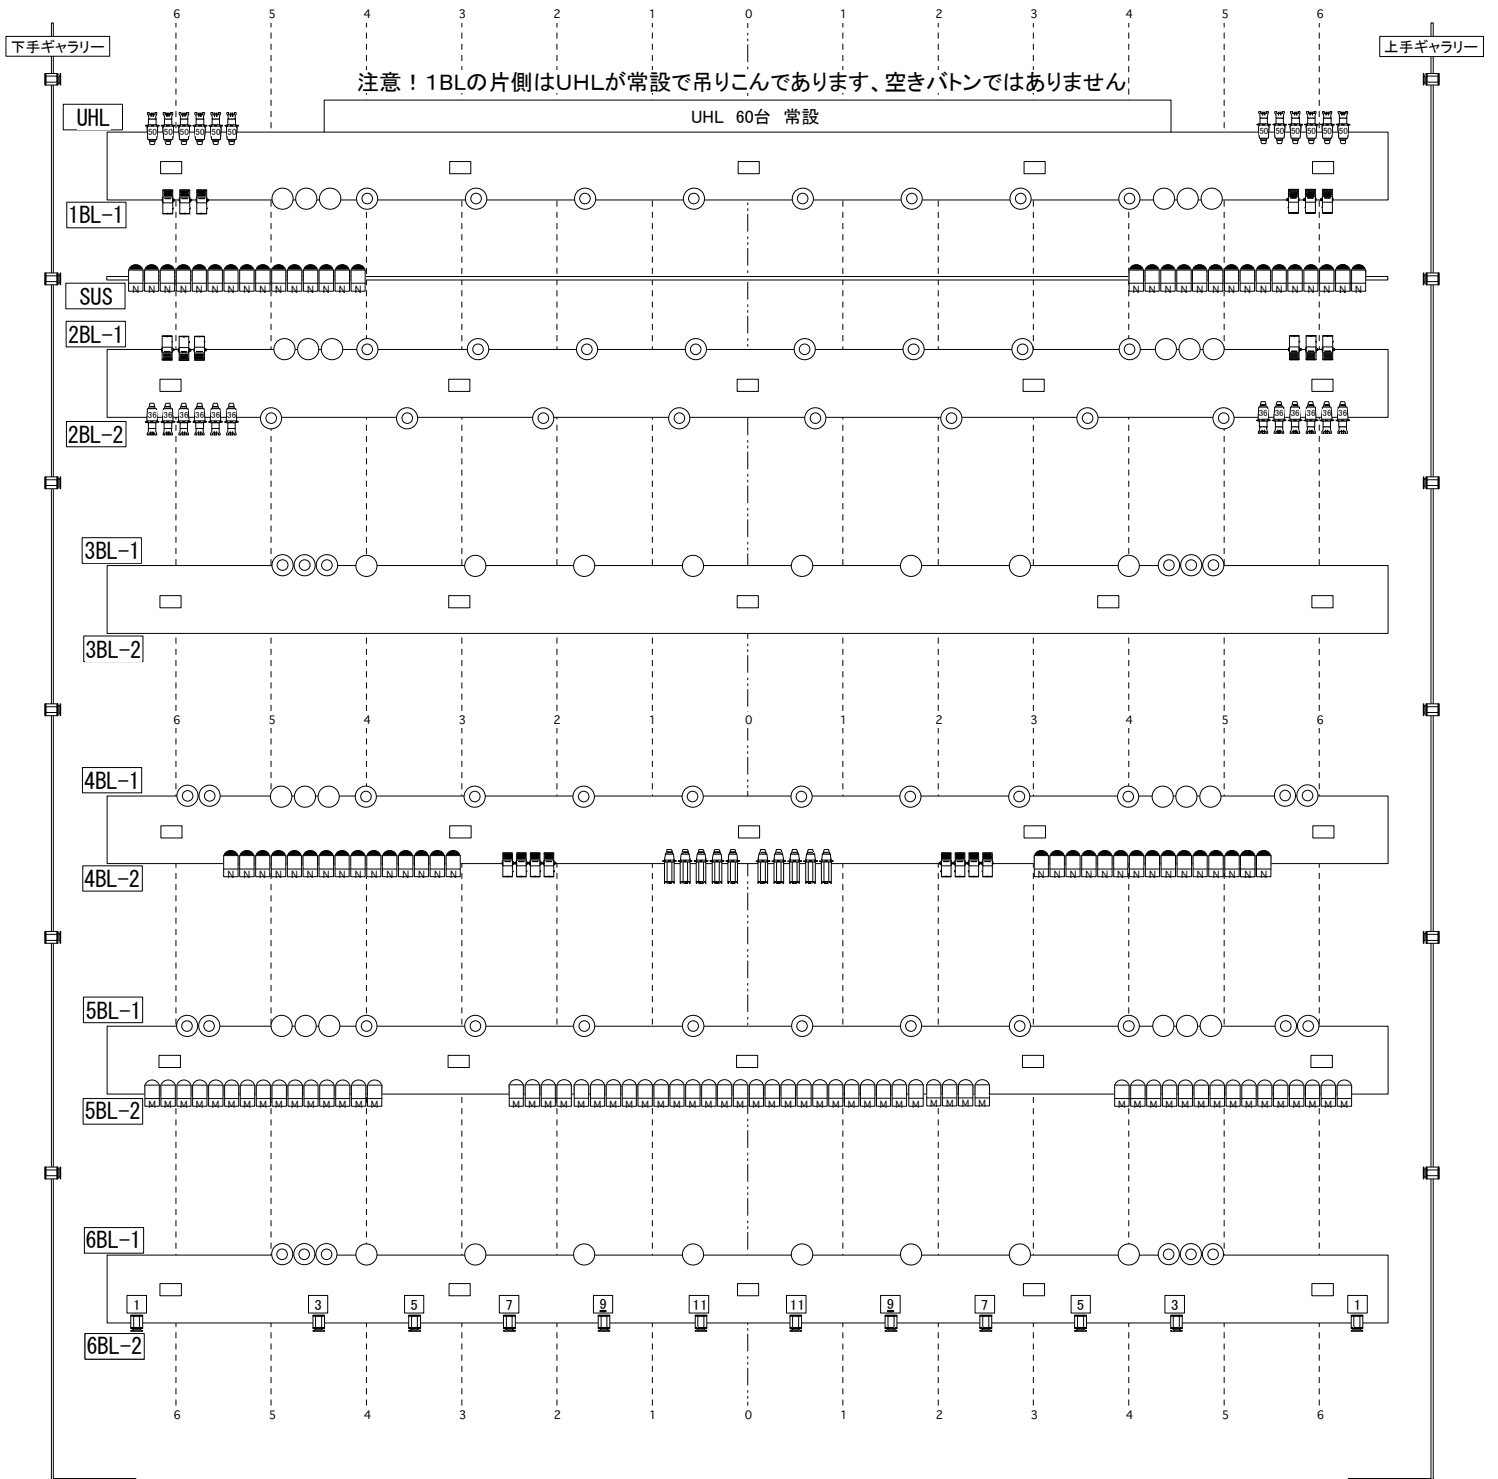

KEYS

- ⊙ 1KW FI-8H×60
- 1KW CI-8H×40
- ▭ 500W PAR(N)×60
- ▭ 500W PAR(M)×60
- ⊙ 575W Source Four36° ×12
- ⊙ 575W Source Four50° ×12
- ▭ 1.5KW ブロード×30
- 💡 750W Source Four ZOOM×10
- 🔍 650W ITOアイリス付×20
- ▭ 500W FI-6H×24

**NEW PIER HALL**  
CENTRAL TOKYO

**Title** NEW PIER HALL 照明基本仕込図

**Date** 2009/09/11～

**Scale** 1/200