S = 1 : 200

0 5 10尺
0 1 2 3m

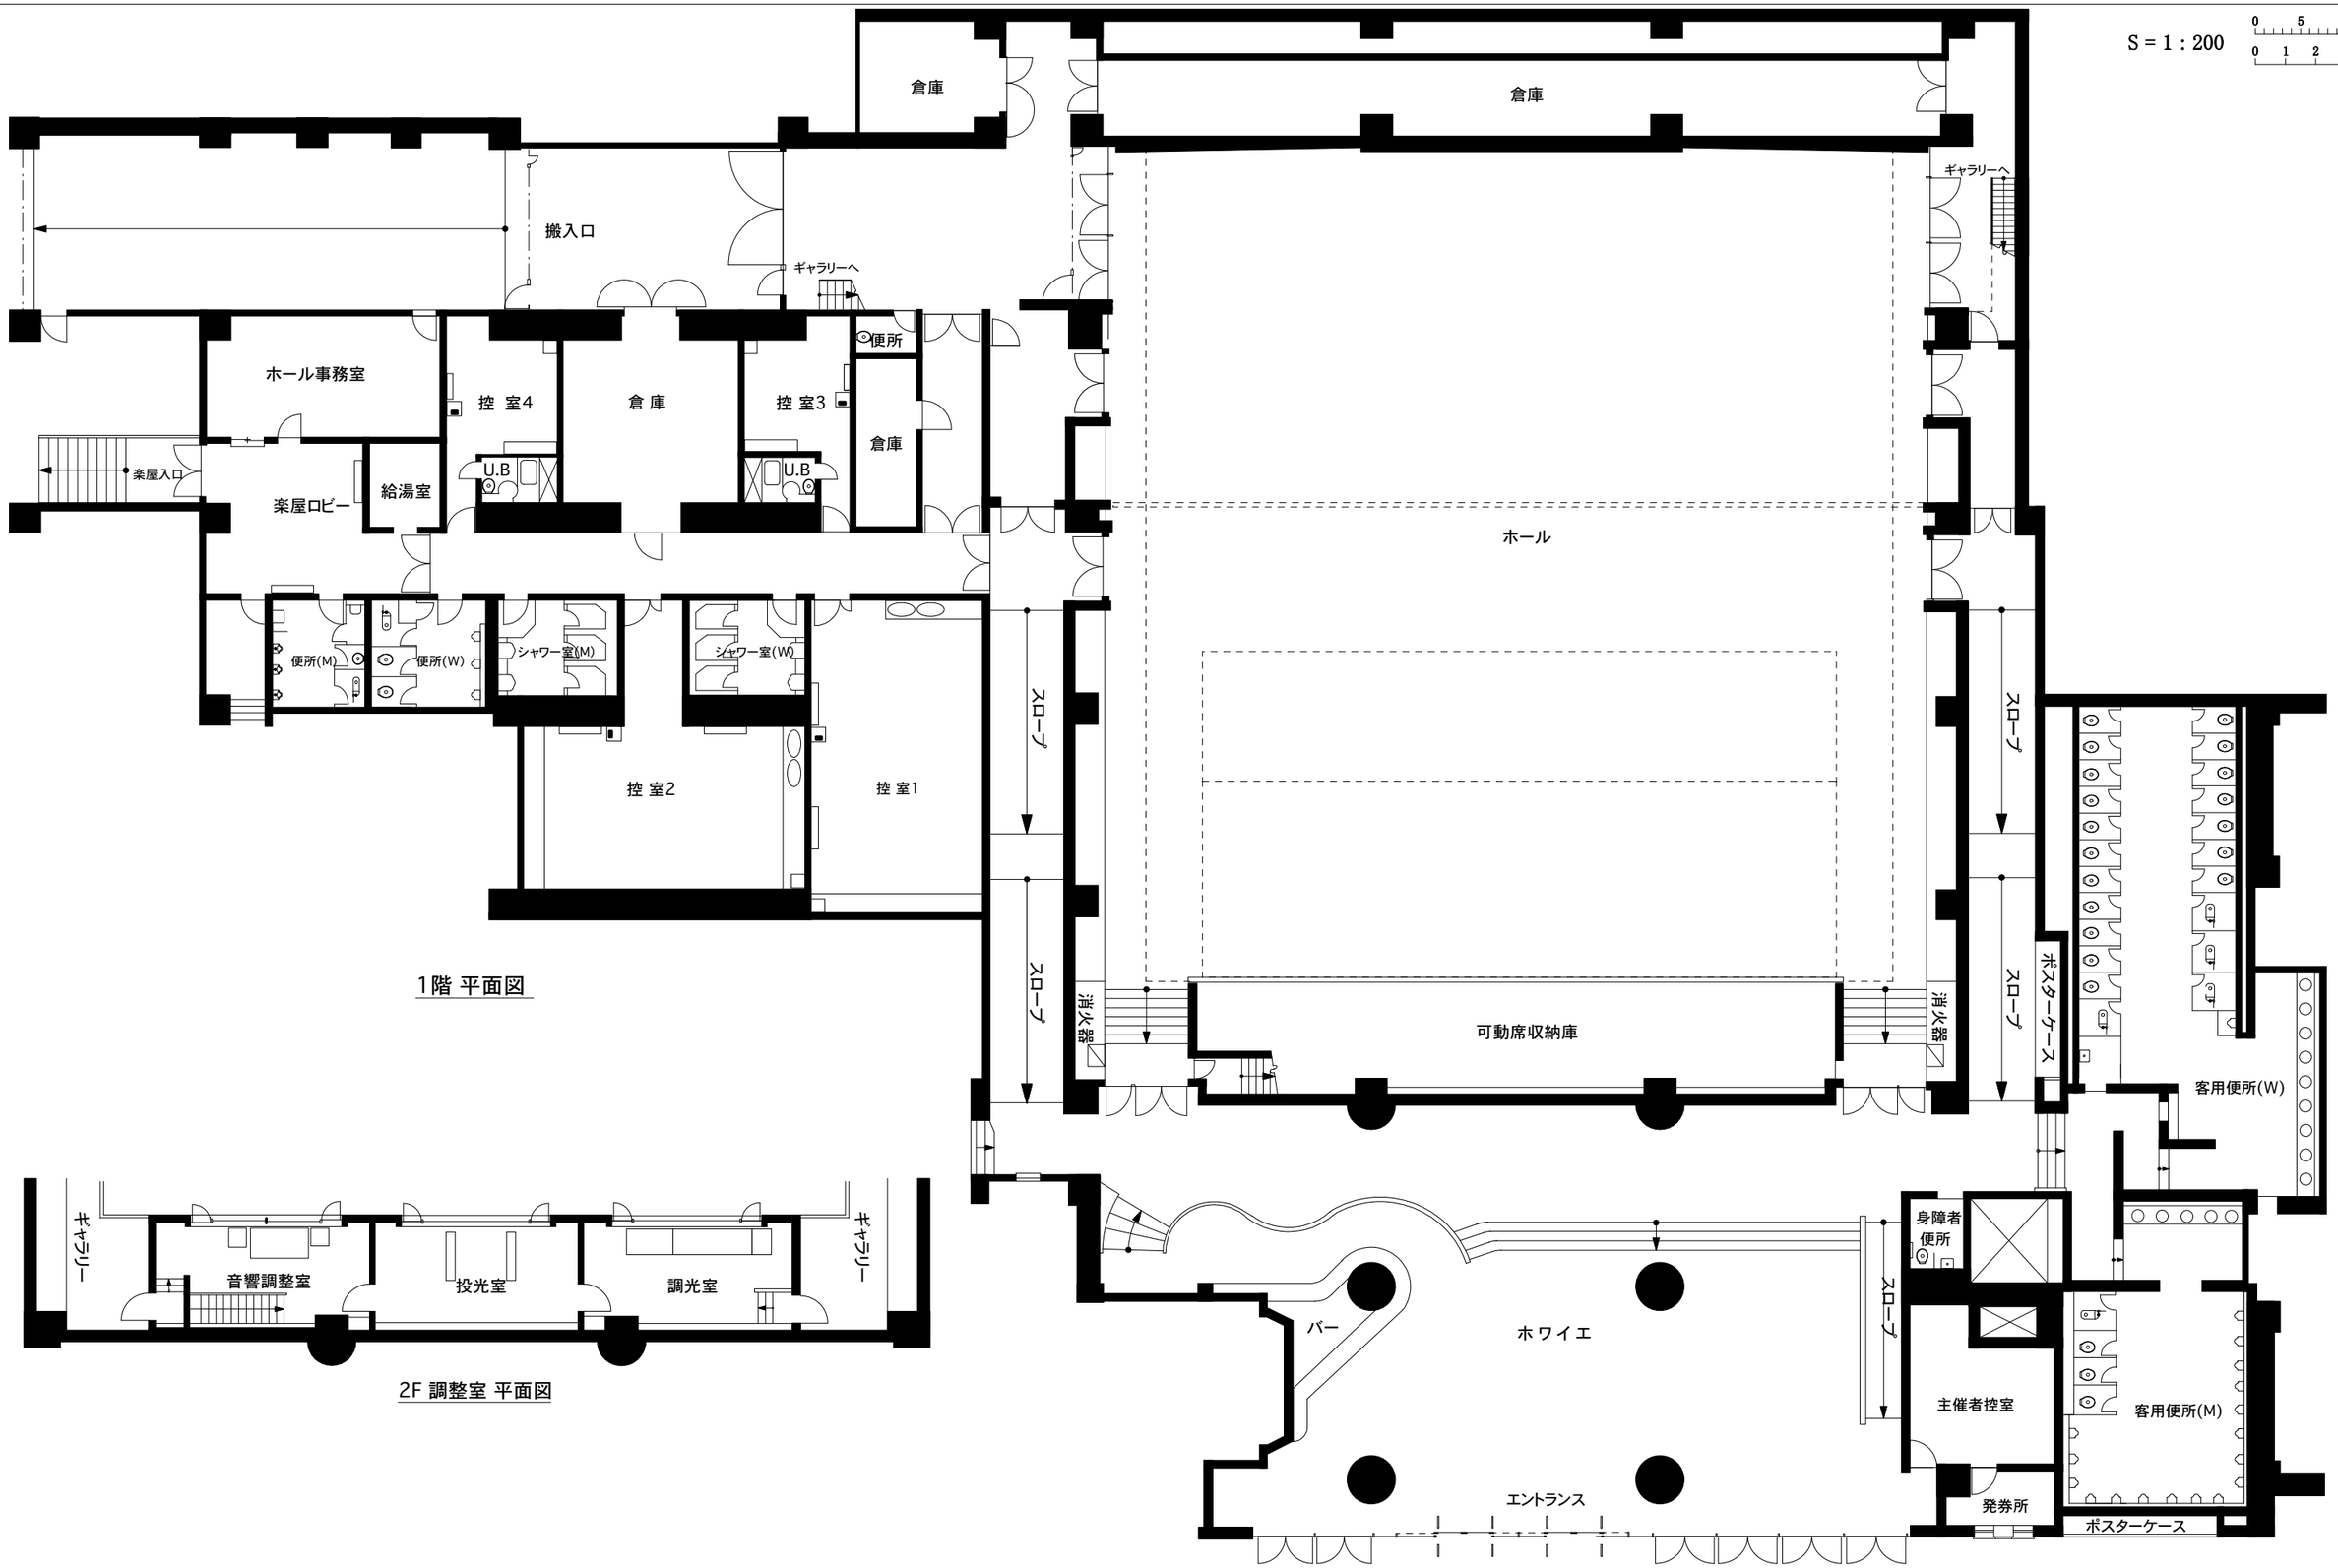

1階 平面図

2F 調整室 平面図

NEW PIER HALL
CENTRAL TOKYO

全 体 平 面 図 (S = 1 : 200)

Events	Designed by	Date	Sheet No.
Address	Drawn by	Memo	